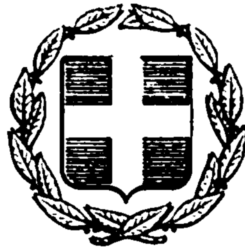


ΕΦΗΜΕΡΙΣ ΤΗΣ ΚΥΒΕΡΝΗΣΕΩΣ
ΤΗΣ ΕΛΛΗΝΙΚΗΣ ΔΗΜΟΚΡΑΤΙΑΣ

ΕΝ ΑΘΗΝΑΙΣ ΤΗι 6 ΟΚΤΩΒΡΙΟΥ 1976 | ΤΕΥΧΟΣ ΤΕΤΑΡΤΟΝ | ΑΡΙΘΜΟΣ ΦΥΛΛΟΥ 309

ΠΕΡΙΕΧΟΜΕΝΑ

ΑΠΑΛΛΟΤΡΙΩΣΕΙΣ

ΠΟΛΕΟΔΟΜΙΑ

ΑΠΑΛΛΟΤΡΙΩΣΕΙΣ

ΑΠΟΦΑΣΕΙΣ

Ἀριθ. 13281 (1)

Περὶ ἀναγκαστικῶν ἀπαλλοτριώσεων ἀκινήτων πρὸς κατασκευὴν τῆς κοινοτικῆς ὁδοῦ Πλακωτῆς - Πέντε Ἐκκλησιῶν Ν. Θεσπρωτίας.

Ο ΝΟΜΑΡΧΗΣ ΘΕΣΠΡΩΤΙΑΣ

Ἔχοντες ὑπ' ὄψει:

1. Τὰς διατάξεις τοῦ ὑπ' ἀριθ. 797/71 Ν.Δ. «περὶ ἀναγκαστικῶν ἀπαλλοτριώσεων».

2. Τὸ ἀπὸ 31.3.76 κτηματολογικὸν διάγραμμα (πίνακα) συνταχθέντος ὑπὸ τοῦ πολιτικοῦ ὑπομηχανικοῦ Εὐαγγέλου Κουτσιάρτη, Προϊσταμένου ΤΥΔΚ.

3. Τὴν ὑπ' ἀριθ. 27/76 ἀπόφασιν τοῦ Δ.Σ. τοῦ Ν. Ταμείου δι' ἧς ἐνεκρίθη ἡ καταβολὴ τῆς σχετικῆς ἀποζημιώσεως εἰς τοὺς εἰκαζομένους δικαιούχους, ἀποφασίζομεν:

Κηρύσσομεν ἀναγκαστικῶς ἀπαλλοτριωτέαν λόγῳ δημοσίας ὠφελείας, πρὸς κατασκευὴν τῆς Κοινοτικῆς ὁδοῦ Πλακωτῆς - Πέντε Ἐκκλησιῶν τὰ εἰκονιζόμενα ἀκίνητα εἰς τὸ ἀπὸ 31.3.76 κτηματολογικὸν διάγραμμα (πίνακα) τοῦ πολιτικοῦ ὑπομηχανικοῦ Εὐαγγέλου Κουτσιάρτη Προϊσταμένου ΤΥΔΚ.

Ἡ ἀπαλλοτρίωσις κηρύσσεται ὑπὲρ καὶ δαπάναις τοῦ Νομαρχιακοῦ Ταμείου Θεσπρωτίας.

Ἡ παροῦσα δημοσιευθήτω διὰ τῆς Ἐφημερίδος τῆς Κυβερνήσεως.

Ἐν Ἡγουμενίτσῃ τῇ 28 Σεπτεμβρίου 1976

Ὁ Νομαρχῶν Διευθυντής
ΠΑΝ. ΠΑΝΑΓΙΩΤΟΠΟΥΛΟΣ

Ἀριθ. Τ.Υ. 7325 (2)

Περὶ ἀναγκαστικῆς ἀπαλλοτριώσεως κτημάτων ἐντὸς τοῦ οἰκισμοῦ Πενταλόφου, Ν. Κοζάνης, πρὸς κατασκευὴν τῆς Ἐθνικῆς ὁδοῦ Θεσσαλονίκης—Ἡγουμενίτσης.

Ο ΝΟΜΑΡΧΗΣ ΚΟΖΑΝΗΣ

Ἔχοντες ὑπ' ὄψει:

1. Τὰς διατάξεις τοῦ ἄρθρου 1 παρ. 3 τοῦ ὑπ' ἀριθ. 797/1971 Ν. Δ/τος «περὶ ἀναγκαστικῶν ἀπαλλοτριώσεων», ἐν συνδυασμῷ πρὸς τὰς διατάξεις τοῦ ὑπ' ἀριθ. 139/1971 Β. Δ/τος, περὶ τῆς ἁρμοδιότητος τῶν Νομαρχῶν πρὸς κήρυξιν ἀναγκαστικῶν τινων ἀπαλλοτριώσεων.

2. Τὰς διατάξεις τοῦ ἄρθρου 23 τοῦ ἀπὸ 25.11.1929 Διατάγματος «περὶ κωδικοποιήσεως τῶν περὶ κατασκευῆς καὶ συντηρήσεως ὁδῶν κειμένων διατάξεων», ἀποφασίζομεν:

Κηρύσσομεν ἀναγκαστικῶς ἀπαλλοτριωτέαν, λόγῳ δημοσίας ὠφελείας, ἤτοι πρὸς κατασκευὴν τμήματος ἐντὸς Πενταλόφου τῆς Ἐθνικῆς ὁδοῦ Θεσσαλονίκης Ἡγουμενίτσης, ἔκτασιν 244 μ², ὡς αὕτη ἐμφαίνεται εἰς τὸ ὑπὸ κλίμακα 1:500 κτηματολογικὸν διάγραμμα μετὰ κτηματολογικοῦ πίνακος τοῦ συντάξαντος ἐπιβλέποντος τοῦ ὡς ἄνω ἔργου Μηχανικοῦ τῆς Ἐπιθεωρήσεως Δημ. Ἔργων Κεντρικῆς καὶ Δυτικῆς Μακεδονίας Ἠλ. Ἀνδρίτσου, δεόντως ἐγκεκριμένον ὑπὸ τοῦ Προϊσταμένου τῆς Ἐπιθεωρήσεως Δημ. Ἔργων Κεντρικῆς καὶ Δυτικῆς Μακεδονίας, συμφώνως τῇ ὑπ' ἀριθ. 10843/1976 ἀποφάσει.

Ἡ ἀπαλλοτρίωσις κηρύσσεται ὑπὲρ τοῦ Δημοσίου, ἡ δὲ ἀπαιτουμένη δαπάνη (τῆς τάξεως τῶν 10.000 δρχ) θὰ βαρύνῃ τὸ Ἑλληνικὸν Δημόσιον καὶ θὰ ἀντιμετωπισθῇ ὑπὸ τῶν δι' ἔργα Δημ. Ἐπενδύσεων πιστώσεων ἁρμοδιότητος Ὑπουργείου Δημ. Ἔργων (ἔργον 57135).

Ἐπὶ τῆς ἀπαλλοτριουμένης ἐκτάσεως προβάλλει δικαιώματα κυριότητος ὁ Χρῆστος Γ. Ματσίκης.

Ἡ παροῦσα δημοσιευθήτω διὰ τῆς Ἐφημερίδος τῆς Κυβερνήσεως.

Ἐν Κοζάνῃ τῇ 23 Σεπτεμβρίου 1976

Ὁ Νομάρχης κ.ά.α.
Θ. ΠΑΠΑΝΙΚΟΛΑΟΥ

Ἀριθ. 18050 (3)

Περὶ κηρύξεως ἀναγκαστικῆς ἀπαλλοτριώσεως ἰδιωτικῶν ἀκινήτων πρὸς κατασκευὴν συνδετηρίου κόμβου χωρίου Μαρωνιᾶς μετὰ τοῦ νοτίου ὁδικοῦ ἄξονος Κρήτης.

Ο ΝΟΜΑΡΧΗΣ ΛΑΣΙΘΙΟΥ

Ἔχοντες ὑπ' ὄψει:

1) Τὰς διατάξεις τοῦ ὑπ' ἀριθ. 532/70 Ν.Δ. «περὶ συμπληρώσεως τῶν διατάξεων περὶ διοικητικῆς ἀποκεντρώσεως».

2) Τὰς διατάξεις τοῦ ὑπ' ἀριθ. 797/70 Ν.Δ. «περὶ ἀναγκαστικῶν ἀπαλλοτριώσεων».

3) Τὸ ὑπ' ἀριθ. 139/71 Β.Δ. «περὶ τῆς ἁρμοδιότητος τῶν Νομαρχῶν πρὸς κήρυξιν ἀναγκαστικῶν ἀπαλλοτριώσεων».

4) Τὰς διατάξεις τοῦ ἄρθρου 23 τοῦ ἀπὸ 25.11.29 Διατάγματος «περὶ κωδικοποιήσεως τῶν περὶ κατασκευῆς καὶ συν/σεως ὁδῶν κειμένων διατάξεων».

5) Τὸ ὑπ' ἀριθ. 4619/15.9.76 ἔγγραφον τῆς Υ.Ε.Κ.Ε. Ἡρακλείου, ἀποφασίζομεν:

Κηρύσσομεν ἀναγκαστικῶς ἀπαλλοτριωτέαν, λόγῳ δημοσίας ὠφελείας, ἤτοι διὰ τὴν κατασκευὴν συνδετηρίου κόμβου χωρίου Μαρωνιᾶς μετὰ τοῦ νοτίου ὁδικοῦ ἄξονος Κρήτης, ἔκτασιν 1.144 τετρ. μέτρα μετὰ τῶν ἐπ' αὐτῆς ἐπικειμένων, ὡς ἐμφαίνεται εἰς τὸ ὑπὸ κλίμακα 1:200 κτηματολογικὸν διάγραμμα καὶ κτηματιλογικὸν πίνακα τοῦ πολιτικοῦ μηχανικοῦ Βασιλείου Μήλα δεόντως τεθεωρημένα ὑπὸ τοῦ Προϊσταμένου τῆς Υ.Ε.Κ.Ε. Γεωργίου Πρατικάκη καὶ ἐγκεκριμένα ὑπὸ τῆς Ἐπιθ/σεως Δημ. Ἔργων Κρήτης. Ἐπὶ τῆς ἀπαλλοτριουμένης ὑπ' ὄψιν ἐκτάσεως προβάλλουν δικαιώματα κυριότητος οἱ 1) Ρελάκης Ἐμμαν. Ἰωάννου, 2) Παπαδάκης Ἐμμ. Κων/νου, 3) Κοζυράκης Μιχαὴλ Νικολάου κλπ.

Ἡ ἀπαλλοτρίωσις κηρύσσεται ὑπὲρ καὶ δαπάναις τοῦ Δημοσίου εἰς βάρος τῶν πιστώσεων τοῦ ἔργου 87105 Δημ. Ἐπενδύσεων. Ἡ δαπάνη ἀποζημιώσεως τῶν ἀπαλλοτριουμένων διὰ τῆς παρούσης ἀνέρχεται βάσει τοῦ πίνακος προεκτιμήσεως εἰς τὸ ποσὸν τῶν 84.330 δραχ.

Ἡ παροῦσα δημοσιευθήτω διὰ τῆς Ἐφημερίδος τῆς Κυβερνήσεως.

Ἐν Ἁγίῳ Νικολάῳ τῇ 24 Σεπτεμβρίου 1976

Ὁ Νομάρχης
Γ. ΛΑΜΠΡΙΝΑΚΟΣ

ΑΝΑΚΟΙΝΩΣΕΙΣ

Ἀριθ. 83345/15095 (4)

Περὶ εἰδοποιήσεως τῆς γενομένης παρακαταθέσεως ἀποζημιώσεως ἐξ ἀναγκαστικῆς ἀπαλλοτριώσεως ἀκινήτων πρὸς κατασκευὴν τοῦ ἔργου Φράγμα συλλήψεως πηγῶν Ἀλμυροῦ Ἡρακλείου κειμένων εἰς θέσιν Ἀλμυροῦ Ἡρακλείου.

Ο ΥΠΟΥΡΓΟΣ ΓΕΩΡΓΙΑΣ

Ἔχοντες ὑπ' ὄψει τὰ ἄρθρα 7 καὶ 8 τοῦ Ν.Δ. 797/1971 «περὶ ἀναγκαστικῶν ἀπαλλοτριώσεων», φέρομεν εἰς γνῶσιν τῶν κάτωθι ἀναφερομένων:

α) Τῶν κεκτημένων ἢ ἀξιούντων δικαιώματα κυριότητος ἐπὶ τῶν δυνάμει τῆς ὑπ' ἀριθ. 8616 Φ. 1728/26.5.1975, ἀποφάσεως (ΦΕΚ 134/1975 τ. Δ') ἀναγκαστικῶς ἀπαλλοτριωθέντων ἀκινήτων πρὸς κατασκευὴν τοῦ ἔργου Φράγμα συλλήψεως πηγῶν Ἀλμυροῦ Ἡρακλείου κειμένων εἰς θέσιν Ἀλμυροῦ Ἡρακλείου.

β) Τῶν τυχὸν ἐπὶ τῶν ἀκινήτων ἐγγεγραμμένων ἐνυποθήκων ἢ κατασχόντων δανειστῶν ἢ τρίτων διεκδικητῶν, ὅτι ἡ δυνάμει τῆς ὑπ' ἀριθ. 70/1976 ἀποφάσεως τοῦ Μονομελοῦς Πρωτοδικείου Ἡρακλείου καθορισθεῖσα προσωρινὴ ἀποζημίωσις, δι' ἅπαντα τὰ ἀκίνητα, μετὰ τῶν ἐπικειμένων, ὡς ταῦτα εἰκονίζονται εἰς τὸ οἰκεῖον κτηματολογικὸν διάγραμμα καὶ τὸν σχετικὸν κτηματολογικὸν πίνακα, κατετέθη εἰς τὸ Ταμεῖον Παρακαταθηκῶν καὶ Δανείων, ἐκδοθέντος πρὸς τοῦτο τοῦ ὑπ' ἀριθ. 23912/11.9.1976 γραμματίου συστάσεως παρακαταθήκης παρὰ τοῦ Γραφείου Παρακαταθηκῶν καὶ Δανείων Ἡρακλείου διὰ συνολικὸν ποσὸν ἑξακοσίας δέκα χιλιάδας τριακοσίας δέκα ἑπτὰ (610.317).

Ἡ ἀποζημίωσις αὕτη εἶναι ἀποδοτέα εἰς τοὺς κατὰ νόμον δικαιούχους.

Ἡ παροῦσα δημοσιευθήτω διὰ τῆς Ἐφημερίδος τῆς Κυβερνήσεως.

Ἐν Ἀθήναις τῇ 23 Σεπτεμβρίου 1976

Ἐντολῇ Ὑπουργοῦ
Ὁ Διευθυντὴς
ΕΛΕΥΘ. ΡΑΠΤΗΣ

Ἀριθ. Γ/Φ. 1005/41766 (5)

Περὶ εἰδοποιήσεως τῆς γενομένης παρακαταθέσεως ἀποζημιώσεως ἐξ ἀναγκαστικῆς ἀπαλλοτριώσεως ἀκινήτου δι' ἀρχαιολογικοὺς σκοποὺς κειμένου εἰς Χανιὰ καὶ ἐπὶ τῆς παρόδου τῆς ὁδοῦ Κανεβάρο.

Ο ΥΠΟΥΡΓΟΣ ΠΟΛΙΤΙΣΜΟΥ ΚΑΙ ΕΠΙΣΤΗΜΩΝ

Ἔχοντες ὑπ' ὄψει τὰ ἄρθρα 7 καὶ 8 τοῦ Ν.Δ. 797/71 «περὶ ἀναγκαστικῶν ἀπαλλοτριώσεων», φέρομεν εἰς γνῶσιν τῶν κάτωθι ἀναφερομένων:

α) Τῶν κεκτημένων ἢ ἀξιούντων δικαιώματα κυριότητος ἐπὶ τοῦ δυνάμει τῆς ὑπ' ἀριθ. Π.7213/5035/8.8.1973 (ΦΕΚ 264/15.9.73 τ. Δ') κοινῆς ὑπουργικῆς ἀποφάσεως, ἀναγκαστικῶς ἀπαλλοτριωθέντος ἀκινήτου δι' ἀρχαιολογικοὺς σκοποὺς κειμένου εἰς Χανιὰ καὶ ἐπὶ παρόδου τῆς ὁδοῦ Κανεβάρο.

β) Τῶν τυχὸν ἐπὶ τοῦ ἀκινήτου τούτου ἐγγεγραμμένων ἐνυποθήκων ἢ κατασχόντων δανειστῶν ἢ τρίτων διεκδικητῶν, ὅτι ἡ δυνάμει τῆς ὑπ' ἀριθ. 262/1975 ἀποφάσεως τοῦ Ἐφετείου Κρήτης καθορισθεῖσα συμπληρωματικὴ ἀποζημίωσις διὰ τὸ ἀκίνητον μετὰ τῶν ἐπικειμένων, ὡς ταῦτα εἰκονίζονται εἰς τὸ οἰκεῖον κτηματολογικὸν διάγραμμα καὶ τὸν σχετικὸν κτηματολογικὸν πίνακα, κατετέθη εἰς τὸ Ταμεῖον Παρακαταθηκῶν καὶ Δανείων, ἐκδοθέντος πρὸς τοῦτο τοῦ ὑπ' ἀριθ. 428649/18.8.1976 γραμματίου συστάσεως παρακαταθήκης παρὰ τοῦ Γραφείου Ἀθηνῶν, διὰ συνολικὸν ποσὸν τεσσαράκοντα δύο χιλιάδων ἑξακοσίων τεσσαράκοντα ἐννέα (42.649).

Ἡ ἀποζημίωσις αὕτη εἶναι ἀποδοτέα εἰς τοὺς κατὰ Νόμον δικαιούχους.

Ἡ παροῦσα δημοσιευθήτω διὰ τῆς Ἐφημερίδος τῆς Κυβερνήσεως.

Ἐν Ἀθήναις τῇ 28 Σεπτεμβρίου 1976

Ἐντολῇ Ὑπουργοῦ
Ὁ Διευθυντὴς Ἀρχαιοτήτων
ΓΡΗΓ. ΚΩΝΣΤΑΝΤΙΝΟΠΟΥΛΟΣ

Ἀριθ. Γ/Φ. 978/47796 (6)

Περὶ εἰδοποιήσεως τῆς γενομένης παρακαταθέσεως ἀποζημιώσεως ἐξ ἀναγκαστικῆς ἀπαλλοτριώσεως ἀκινήτου δι' ἀρχαιολογικοὺς σκοποὺς κειμένου εἰς Ἀθήνας καὶ ἐπὶ τῆς ὁδοῦ Ἁγίων Ἀσωμάτων ἀριθμὸς 25.

Ο ΥΠΟΥΡΓΟΣ ΠΟΛΙΤΙΣΜΟΥ ΚΑΙ ΕΠΙΣΤΗΜΩΝ

Ἔχοντες ὑπ' ὄψει τὰ ἄρθρα 7 καὶ 8 τοῦ Ν.Δ. 797/71 «περὶ ἀναγκαστικῶν ἀπαλλοτριώσεων», φέρομεν εἰς γνῶσιν τῶν κάτωθι ἀναφερομένων:

α) Τῶν κεκτημένων ἢ ἀξιούντων δικαιώματα κυριότητος ἐπὶ τοῦ δυνάμει τῆς ὑπ' ἀριθ. Π.21287/10338/26.1.1973 (ΦΕΚ 40/13.2.1973 τ. Δ') κοινῆς ὑπουργικῆς ἀποφάσεως ἀναγκαστικῶς ἀπαλλοτριωθέντος ἀκινήτου δι' ἀρχαιολογικοὺς σκοποὺς κειμένου εἰς Ἀθήνας καὶ ἐπὶ τῆς ὁδοῦ Ἁγίων Ἀσωμάτων ἀριθμὸς 25.

β) Τῶν τυχὸν ἐπὶ τοῦ ἀκινήτου τούτου ἐγγεγραμμένων ἐνυποθήκων ἢ κατασχόντων δανειστῶν ἢ τρίτων διεκδικητῶν, ὅτι ἡ δυνάμει τῆς ὑπ' ἀριθ. 4166/75 ἀποφάσεως τοῦ Ἐφετείου Ἀθηνῶν καθορισθεῖσα συμπληρωματικὴ ἀποζημίωσις διὰ τὸ ἀκίνητον μετὰ τῶν ἐπικειμένων, ὡς ταῦτα εἰκονίζονται εἰς τὸ οἰκεῖον κτηματολογικὸν διάγραμμα καὶ τὸν σχετικὸν κτηματολογικὸν πίνακα, κατετέθη εἰς τὸ Ταμεῖον Παρακαταθηκῶν καὶ Δανείων, ἐκδοθέντος πρὸς τοῦτο τοῦ ὑπ' ἀριθ. 428655/18.8.1976 γραμματίου συστάσεως παρακαταθήκης παρὰ τοῦ Γραφείου Ἀθηνῶν διὰ συνολικὸν ποσὸν ἑκατὸν τεσσαράκοντα ὀκτὼ χιλιάδων τριακοσίων εἴκοσι πέντε (148.325).

Ἡ ἀποζημίωσις αὕτη εἶναι ἀποδοτέα εἰς τοὺς κατὰ Νόμον δικαιούχους.

Ἡ παροῦσα δημοσιευθήτω διὰ τῆς Ἐφημερίδος τῆς Κυβερνήσεως.

Ἐν Ἀθήναις τῇ 28 Σεπτεμβρίου 1976

Ἐντολῇ Ὑπουργοῦ
Ὁ Διευθυντὴς Ἀρχαιοτήτων
ΓΡΗΓ. ΚΩΝΣΤΑΝΤΙΝΟΠΟΥΛΟΣ

Ἀριθ. 8648 (7)

Περὶ εἰδοποιήσεως τῆς γενομένης παρακαταθέσεως ἀποζημιώσεως ἐξ ἀναγκαστικῆς ἀπαλλοτριώσεως ἀκινήτων πρὸς σύστασιν δουλείας διελεύσεως τμήματος τοῦ ὑπογείου ἀγωγοῦ μεταφορᾶς ὑγρῶν καυσίμων ἀπὸ Γεντικίου εἰς Καλαμπάκαν κειμένων εἰς διαφόρους θέσεις τῶν κατὰ μῆκος τῆς Ἐθνικῆς ὁδοῦ Τρικάλων–Λαρίσης, κοινοτήτων.

Ο ΝΟΜΑΡΧΗΣ ΤΡΙΚΑΛΩΝ

1. Ἔχοντες ὑπ' ὄψει τὰ ἄρθρα 7 καὶ 8 τοῦ Ν.Δ. 797/1971 «περὶ ἀναγκαστικῶν ἀπαλλοτριώσεων» φέρομεν εἰς γνῶσιν τῶν κάτωθι ἀναφερομένων.

α) Τῶν κεκτημένων ἢ ἀξιούντων δικαιώματα κυριότητος ἐπὶ τῶν δυνάμει τῆς ὑπ' ἀριθμ. Α.7573/2495/1974 κοινῆς ὑπουργικῆς ἀποφάσεως (ΦΕΚ. 190/1974 τ.Δ') ἀναγκαστικῶς ἀπαλλοτριωθέντων ἀκινήτων πρὸς σύστασιν δουλείας διελεύσεως τμήματος τοῦ ὑπογείου ἀγωγοῦ μεταφορᾶς ὑγρῶν Καυσίμων ἀπὸ Γεντικίου εἰς Καλαμπάκαν κειμένων εἰς διαφόρους θέσεις τῶν κατὰ μῆκος τῆς Ἐθνικῆς ὁδοῦ Τρικάλων—Λαρίσης—Κοινοτήτων.

β) Τῶν τυχὸν ἐπὶ τῶν ἀκινήτων τούτων ἐγγεγραμμένων ἐνυποθήκων ἢ κατασχόντων δανειστῶν ἢ τρίτων διεκδικητῶν, ὅτι ἡ δυνάμει τῆς ὑπ' ἀριθμ. 199/1976 ἀποφάσεως τοῦ Μονομελοῦς Πρωτοδικείου Τρικάλων καθορισθεῖσαν προσωρινὴ ἀποζημίωσις, δι' ἅπαντα τὰ ἀκίνητα, μετὰ τῶν ἐπικειμένων, ὡς ταῦτα εἰκονίζονται εἰς τὸ οἰκεῖον κτηματολογικὸν διάγραμμα καὶ τὸν σχετικὸν κτηματολογικὸν πίνακα, κατετέθη εἰς τὸ Ταμεῖον Παρακαταθηκῶν καὶ Δανείων ἐκδοθέντος πρὸς τοῦτο ὑπ' ἀριθμ. 13795/76 γραμματίου συστάσεως παρακαταθήκης παρὰ τοῦ Γραφείου Παρακαταθηκῶν Τρικάλων διὰ συνολικὸν ποσὸν ἑκατὸν ἑξήκοντα ἓξ χιλιάδων τετρακοσίων ἐνενήκοντα ἑπτὰ δραχμῶν (166.497)

2. Ἡ ἀποζημίωσις αὕτη εἶναι ἀποδοτέα εἰς τοὺς κατὰ νόμον δικαιούχους.

Ἡ παροῦσα δημοσιευθήτω διὰ τῆς Ἐφημερίδος τῆς Κυβερνήσεως.

Ἐν Τρικάλοις τῇ 25 Σεπτεμβρίου 1976

Ὁ Νομάρχης
Γ. ΧΑΡΑΛΑΜΠΟΠΟΥΛΟΣ

Ἀριθ. 3587 (8)

Περὶ εἰδοποιήσεως τῆς γενομένης παρακαταθέσεως ἐξ ἀναγκαστικῆς ἀπαλλοτριώσεως ἀκινήτων πρὸς κατασκευὴν τῆς ἐπαρχιακῆς ὁδοῦ Καλαποδίου - Ἐξάρχου Λοκρίδος.

Ο ΠΡΟΕΔΡΟΣ ΤΟΥ ΝΟΜΑΡΧΙΑΚΟΥ ΤΑΜΕΙΟΥ ΦΘΙΩΤΙΔΟΣ

Ἔχοντες ὑπ' ὄψει τὰ ἄρθρα 7 καὶ 8 τοῦ Ν.Δ. 797/71 «περὶ ἀναγκαστικῶν ἀπαλλοτριώσεων», φέρομεν εἰς γνῶσιν τῶν κάτωθι ἀναφερομένων:

α) Τῶν κεκτημένων ἢ ἀξιούντων δικαιώματα κυριότητος ἐπὶ τῶν δυνάμει τῆς ὑπ' ἀριθ. Δ. 7810/10575/26.2.75 κοινῆς ἀποφάσεως τῶν Ὑπουργῶν Οἰκονομικῶν καὶ Δημοσίων Ἔργων (ΦΕΚ 54/7.3.1975 τ. Δ') ἀναγκαστικῶς ἀπαλλοτριωθέντων ἀκινήτων πρὸς κατασκευὴν τῆς ἐπαρχιακῆς ὁδοῦ Καλαποδίου - Ἐξάρχου Λοκρίδος.

β) Τῶν τυχὸν ἐπὶ τῶν ἀκινήτων τούτων ἐγγεγραμμένων ἐνυποθήκων ἢ κατασχόντων δανειστῶν ἢ τρίτων διεκδικητῶν, ὅτι δυνάμει τῆς ὑπ' ἀριθ. 38/12.12.1975 ἀποφάσεως τοῦ Μονομελοῦς Πρωτοδικείου Λαμίας, καθορισθεῖσα προσωρινὴ τιμὴ μονάδος ἀποζημιώσεως, δι' ἅπαντα τὰ ἀκίνητα, μετὰ τῶν ἐπικειμένων, ὡς ταῦτα εἰκονίζονται εἰς τὸ οἰκεῖον κτηματολογικὸν διάγραμμα καὶ τὸν σχετικὸν κτηματολογικὸν πίνακα, κατετέθη εἰς τὸ Ταμεῖον Παρακαταθηκῶν καὶ Δανείων, ἐκδοθέντος πρὸς τοῦτο τοῦ ὑπ' ἀριθ. 7990/25.9.76 Γραμματίου Συστάσεως Παρακαταθήκης παρὰ τοῦ Γραφείου Παρακαταθηκῶν Ἀταλάντης, διὰ συνολικὸν ποσὸν ἐκ δραχμῶν ἑξακοσίων εἴκοσι μιᾶς χιλιάδων ἑκατὸν (621.100).

Ἡ ἀποζημίωσις αὕτη εἶναι ἀποδοτέα εἰς τοὺς κατὰ νόμον δικαιούχους.

Ἡ παροῦσα δημοσιευθήτω διὰ τῆς Ἐφημερίδος τῆς Κυβερνήσεως.

Ἐν Λαμίᾳ τῇ 28 Σεπτεμβρίου 1976

Ὁ Πρόεδρος
ΙΩΑΝΝΗΣ ΤΡΟΒΑΣ
Νομαρχῶν Διευθυντὴς

Ἀριθ. 2134 (9)

Περὶ εἰδοποιήσεως τῆς γενομένης παρακαταθέσεως ἀποζημιώσεως ἐξ ἀναγκαστικῆς ἀπαλλοτριώσεως ἀκινήτων πρὸς βελτίωσιν τμημάτων ἐπαρχιακῆς ὁδοῦ Χίου — Βολισσοῦ.

Ο ΠΡΟΕΔΡΟΣ
ΤΟΥ ΝΟΜΑΡΧΙΑΚΟΥ ΤΑΜΕΙΟΥ ΧΙΟΥ

Ἔχοντες ὑπ' ὄψει τὰ ἄρθρα 7 καὶ 8 τοῦ Ν.Δ. 797/1971 «περὶ ἀναγκαστικῶν ἀπαλλοτριώσεων», φέρομεν εἰς γνῶσιν τῶν κάτωθι ἀναφερομένων:

α) Τῶν κεκτημένων ἢ ἀξιούντων δικαιώματα κυριότητος ἐπὶ τῶν δυνάμει τῆς ὑπ' ἀριθ. Τ.Υ. 5964/22.11.75 ἀποφάσεως τοῦ Νομάρχου Χίου (ΦΕΚ 278/3.12.75 τ. Δ') ἀναγκαστικῶς ἀπαλλοτριωθέντων ἀκινήτων πρὸς βελτίωσιν τμημάτων ἐπαρχιακῆς ὁδοῦ Χίου — Βολισσοῦ κειμένων εἰς θέσιν «Φόρος» καὶ «Ρήγου».

β) Τῶν τυχὸν ἐπὶ τῶν ἀκινήτων τούτων ἐγγεγραμμένων ἐνυποθήκων ἢ κατασχόντων δανειστῶν ἢ τρίτων διεκδικητῶν ὅτι ἡ δυνάμει τῆς ὑπ' ἀριθ. 12/1976 τοῦ Μονομελοῦς Πρωτοδικείου Χίου καθορισθεῖσα προσωρινὴ ἀποζημίωσις δι' ἅπαντα τὰ ἀκίνητα, μετὰ τῶν ἐπικειμένων, ὡς ταῦτα εἰκονίζονται εἰς τὸν οἰκεῖον κτηματολογικὸν πίνακα, κατετέθη εἰς τὸ Ταμεῖον Παρακαταθηκῶν καὶ Δανείων ἐκδοθέντος πρὸς τοῦτο τοῦ ὑπ' ἀριθ. 4784/27.9.76 γραμματίου συστάσεως παρακαταθήκης παρὰ τοῦ Γραφείου Παρακαταθηκῶν καὶ Δανείων Χίου διὰ συνολικὸν ποσὸν δρχ. τριακοσίων δέκα χιλιάδων ἑπτακοσίων ὀγδοήκοντα ὀκτὼ (310.788).

Ἡ ἀποζημίωσις αὕτη εἶναι ἀποδοτέα εἰς τοὺς κατὰ νόμον δικαιούχους.

Ἡ παροῦσα δημοσιευθήτω διὰ τῆς Ἐφημερίδος τῆς Κυβερνήσεως.

Ἐν Χίῳ τῇ 27 Σεπτεμβρίου 1976

Ὁ Πρόεδρος
ΙΩΑΝΝΗΣ ΚΑΛΟΓΕΙΤΟΝΑΣ

Ἀριθ. 568 (10)

Περὶ εἰδοποιήσεως τῆς γενομένης παρακαταθέσεως ἀποζημιώσεως ἐξ ἀναγκαστικῆς ἀπαλλοτριώσεως ἀκινήτου πρὸς διαπλάτυνσιν καὶ βελτίωσιν κοινοτικῆς ὁδοῦ Σταθαιίκων—Ἄργους, κειμένου εἰς θέσιν Παληόστερνα Σταθαιίκων.

Ο ΠΡΟΕΔΡΟΣ
ΤΗΣ ΚΟΙΝΟΤΗΤΟΣ ΒΡΟΥΣΤΙΟΥ—ΑΡΓΟΛΙΔΟΣ

Ἔχοντες ὑπ' ὄψει τὰ ἄρθρα 7 καὶ 8 τοῦ Ν.Δ. 797/1971 «περὶ ἀναγκαστικῶν ἀπαλλοτριώσεων», φέρομεν εἰς γνῶσιν τῶν κάτωθι ἀναφερομένων.

α) Τῶν κεκτημένων ἢ ἀξιούντων δικαιώματα κυριότητος ἐπὶ τῶν δυνάμει τῆς ὑπ' ἀριθ. 4866/24.4.1975 ἀποφάσεως τοῦ Νομάρχου Ἀργολίδος (ΦΕΚ 99/1.5.75 τ. Δ') ἀναγκαστικῶς ἀπαλλοτριωθέντος ἀκινήτου πρὸς διαπλάτυνσιν καὶ βελτίωσιν κοινοτικῆς ὁδοῦ Σταθαιίκων—Ἄργους, κειμένου εἰς θέσιν Παληόστερνα Σταθαιίκων.

β) Τῶν τυχὸν ἐπὶ τοῦ ἀκινήτου τούτου ἐγγεγραμμένων ἐνυποθήκων ἢ κατασχόντων δανειστῶν ἢ τρίτων διεκδικητῶν, ὅτι ἡ δυνάμει τῆς ὑπ' ἀριθ. 90/13.4.1976 ἀποφάσεως τοῦ Μονομελοῦς Πρωτοδικείου Ναυπλίου καθορισθεῖσα προσωρινὴ ἀποζημίωσις, διὰ τὸ ἀκίνητον τοῦτο μετὰ τῶν ἐπικειμένων ὡς ταῦτα εἰκονίζονται εἰς τὸ οἰκεῖον κτηματολογικὸν διάγραμμα καὶ τὸν σχετικὸν κτηματολογικὸν πίνακα, κατετέθη εἰς τὸ Ταμεῖον Παρακαταθηκῶν καὶ Δανείων ἐκδοθέντος πρὸς τοῦτο τοῦ ὑπ' ἀριθ. 3618/18.9.1976 γραμματίου συστάσεως παρακαταθήκης παρὰ τοῦ Γραφείου Ἄργους διὰ συνολικὸν ποσὸν δραχμῶν πέντε χιλιάδων ἐννεακοσίων τεσσαράκοντα πέντε (5.945).

Ἡ ἀποζημίωσις αὕτη εἶναι ἀποδοτέα εἰς τοὺς κατὰ νόμον δικαιούχους.

Ἡ παροῦσα δημοσιευθήτω διὰ τῆς Ἐφημερίδος τῆς Κυβερνήσεως.

Ἐν Βρουστίῳ τῇ 18 Σεπτεμβρίου 1976

Ὁ Πρόεδρος
ΝΙΚ. ΣΠ. ΤΟΤΣΙΚΑΣ

ΠΟΛΕΟΔΟΜΙΑ

ΔΙΑΤΑΓΜΑΤΑ

(11)

Περὶ δημιουργίας ζώνης παραλίας εἰς θέσιν «Βλυχάδα» περιοχῆς Ἁγίας Μαρίνης — Αἰγίνης.

Ο ΠΡΟΕΔΡΟΣ
ΤΗΣ ΕΛΛΗΝΙΚΗΣ ΔΗΜΟΚΡΑΤΙΑΣ

Ἔχοντες ὑπ' ὄψει:

1) Τὰς διατάξεις τοῦ ἄρθρου 6 τοῦ Α.Ν. 2344/1940 «περὶ αἰγιαλοῦ καὶ παραλίας», 2) Τὴν ὑπ' ἀριθ. 1132/31.8.1976 πρᾶξιν τῆς Τριμελοῦς ἐξ Ὑπουργῶν Ἐπιτροπῆς, τῆς συσταθείσης διὰ τῆς ὑπ' ἀριθ. 135/29.7.1974 πράξεως τοῦ Ὑπουργικοῦ Συμβουλίου. 3) Τὴν διατυπωθεῖσαν διὰ τοῦ ὑπ' Φ.187.2/125/76/2.4.1976 ἐγγράφου σύμφωνον γνώμην τοῦ Ἀρχηγείου Ναυτικοῦ, ἀπεφασίσαμεν καὶ διατάσσομεν:

Ἄρθρον μόνον.

Ἐγκρίνομεν πρὸς προσαύξησιν τοῦ αἰγιαλοῦ τὴν δημιουργίαν ζώνης παραλίας εἰς θέσιν «Βλυχάδα» περιοχῆς Ἁγίας Μαρίνης — Αἰγίνης, ὡς ἡ ὁριογραμμὴ ταύτης καθωρίσθη ὑπὸ τῆς κατὰ τὸ ἄρθρον 5 τοῦ Α.Ν. 263/1968 Ἐπιτροπῆς καὶ ἐχαράχθη εἰς τὸ ἀπὸ Φεβρουαρίου 1975 διάγραμμα, ὑπὸ κλίμακα 1:1000 τῶν Μηχανικῶν Εὐαγγέλου Πολυδώρου καὶ Στέλιου Γ. Βαλιράκη, θεωρηθὲν τὴν 28.5.1975 ὑπὸ τῆς

Διευθύνσεως Τεχνικών Υπηρεσιών Νομού Αττικής — Διαμερίσματος Πειραιώς, τό συνοδεύον τήν άπό 15.10.1975 σχετικήν έκθεσιν τής προαναφερθείσης Επιτροπής.

Εις τόν Ημέτερον επί τών Οικονομικών Υπουργόν, ανατίθεμεν τήν δημοσίευσιν καί εκτέλεσιν τού παρόντος Διατάγματος.

Εν Αθήναις τή 29 Σεπτεμβρίου 1976

Ο ΠΡΟΕΔΡΟΣ ΤΗΣ ΔΗΜΟΚΡΑΤΙΑΣ

ΚΩΝΣΤΑΝΤΙΝΟΣ Δ. ΤΣΑΤΣΟΣ

Ο ΥΠΟΥΡΓΟΣ ΟΙΚΟΝΟΜΙΚΩΝ

ΕΥΑΓΓΕΛΟΣ ΔΕΒΛΕΤΟΓΛΟΥ

(12)

Περί δημιουργίας ζώνης παραλίας εις θέσιν Προφήτου Ηλία — Αιγίνης.

Ο ΠΡΟΕΔΡΟΣ ΤΗΣ ΕΛΛΗΝΙΚΗΣ ΔΗΜΟΚΡΑΤΙΑΣ

Έχοντες υπ' όψει:

1) Τάς διατάξεις τού άρθρου 6 τού Α.Ν. 2344/1940 «περί αιγιαλού καί παραλίας». 2) Τήν υπ' αριθ. 1133/31.8.1976 πράξιν τής Τριμελούς εξ Υπουργών Επιτροπής, τής συσταθείσης διά τής υπ' αριθ. 135/29.7.1974 πράξεως τού Υπουργικού Συμβουλίου. 3) Τήν διατυπωθείσαν διά τού υπ' Φ. 187.2/126/76/2.4.1976 εγγράφου σύμφωνον γνώμην τού Αρχηγείου Ναυτικού, αποφασίσαμεν καί διατάσσομεν:

Άρθρον μόνον.

Εγκρίνομεν πρός προσαύξησιν τού αιγιαλού τήν δημιουργίαν ζώνης παραλίας εις θέσιν Προφήτου Ηλία — Αιγίνης, ώς ή οριογραμμή ταύτης καθωρίσθη υπό τής κατά τό άρθρον 5 τού Α.Ν. 263/1968 Επιτροπής καί εχαράχθη εις τό από Δεκεμβρίου 1973 διάγραμμα, υπό κλίμακα 1:500 τού Μηχανικού Ιωάννου Σινάνογλου, θεωρηθέν τήν 1.3.1974 υπό τού Γρηγορίου Ξηρογιάννη, Νομομηχανικού τού Υπουργείου Οικονομικών, τό συνοδεύον τήν άπό 15.10.1975 σχετικήν έκθεσιν τής προαναφερθείσης Επιτροπής.

Εις τόν Ημέτερον επί τών Οικονομικών Υπουργόν, ανατίθεμεν τήν δημοσίευσιν καί εκτέλεσιν τού παρόντος Διατάγματος.

Εν Αθήναις τή 29 Σεπτεμβρίου 1976

Ο ΠΡΟΕΔΡΟΣ ΤΗΣ ΔΗΜΟΚΡΑΤΙΑΣ

ΚΩΝΣΤΑΝΤΙΝΟΣ ΤΣΑΤΣΟΣ

Ο ΥΠΟΥΡΓΟΣ ΟΙΚΟΝΟΜΙΚΩΝ

ΕΥΑΓΓΕΛΟΣ ΔΕΒΛΕΤΟΓΛΟΥ

ΑΠΟΦΑΣΕΙΣ

Αριθ. 17696 (13)

Περί καθορισμού τών ορίων τού οικισμού Σχίσματος τής Κοινότητος Ελούντας Ν. Λασιθίου.

Ο ΝΟΜΑΡΧΗΣ ΛΑΣΙΘΙΟΥ

Έχοντες υπ' όψει:

1) Τάς διατάξεις τής υπ' αριθ. Ε. 35400/6.12.1975 αποφάσεως τού Υφυπουργού Δημοσίων Έργων «περί τού τρόπου καθορισμού ορίων οικισμών τών πρό τού έτους 1923 στερουμένων σχεδίων ρυμοτομίας».

2) Τό γεγονός ότι ουδεμία ένστασις υπεβλήθη υπό τών ενδιαφερομένων.

3) Τήν υπ' αριθ. 139/20.8.1975 σύμφωνον γνωμοδότησιν τού Περιφερειακού Συμβουλίου Δημοσίων Έργων Νομού Λασιθίου «περί εγκρίσεως τής από 16.6.1976 εκθέσεως περί καθορισμού τών ορίων οικισμού Σχίσματος τής Κοινότητος Ελούντας Μιραμπέλλου καί κυρώσεως τού εν αυτή συνημμένου σκαριφήματος ορίων οικισμού συνταχθέντων υπό αρμοδίας επιτροπής, αποφασίζομεν:

Κυρούμεν τά υπό τής αρμοδίας Επιτροπής καθορισθέντα όρια τού οικισμού Σχίσματος Ελούντας ώς ταύτα περιγράφονται εις τήν υπό τού Δ/ντού Τεχνικών Υπηρεσιών θεωρημένην έκθεσιν τής Επιτροπής καί εμφαίνονται εις τό συνημμένον ταύτης θεωρημένων σκαρίφημα.

Η παρούσα δημοσιευθήτω διά τής Εφημερίδος τής Κυβερνήσεως.

Εν Αγίω Νικολάω τή 9 Σεπτεμβρίου 1976

Ο Νομάρχης


Γ. ΛΑΜΠΡΙΝΑΚΟΣ


ΣΚΑΡΙΦΗΜΑ ΟΙΚΙΣΜΟΥ ΣΧΙΣΜΑΤΟΣ ΕΛΟΥΝΤΑΣ ΣΥΝΟΔΕΥΟΝ ΤΗΝ ΑΠΟ ... ΑΝΑΒΕΒΡΗΤΙΚΗΝ ΕΚΘΕΣΙΝ ΤΗΣ ΕΠΙΤΡΟΠΗΣ ΚΑΘΟΡΙΣΜΟΥ ΤΩΝ ΟΡΙΩΝ ΑΥΤΟΥ.-


Εν Αγ. Νικολάω τη 18/3/76


Η Επιτροπή




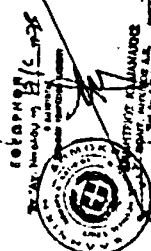

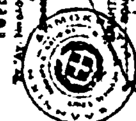

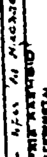

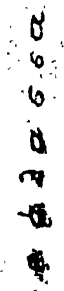

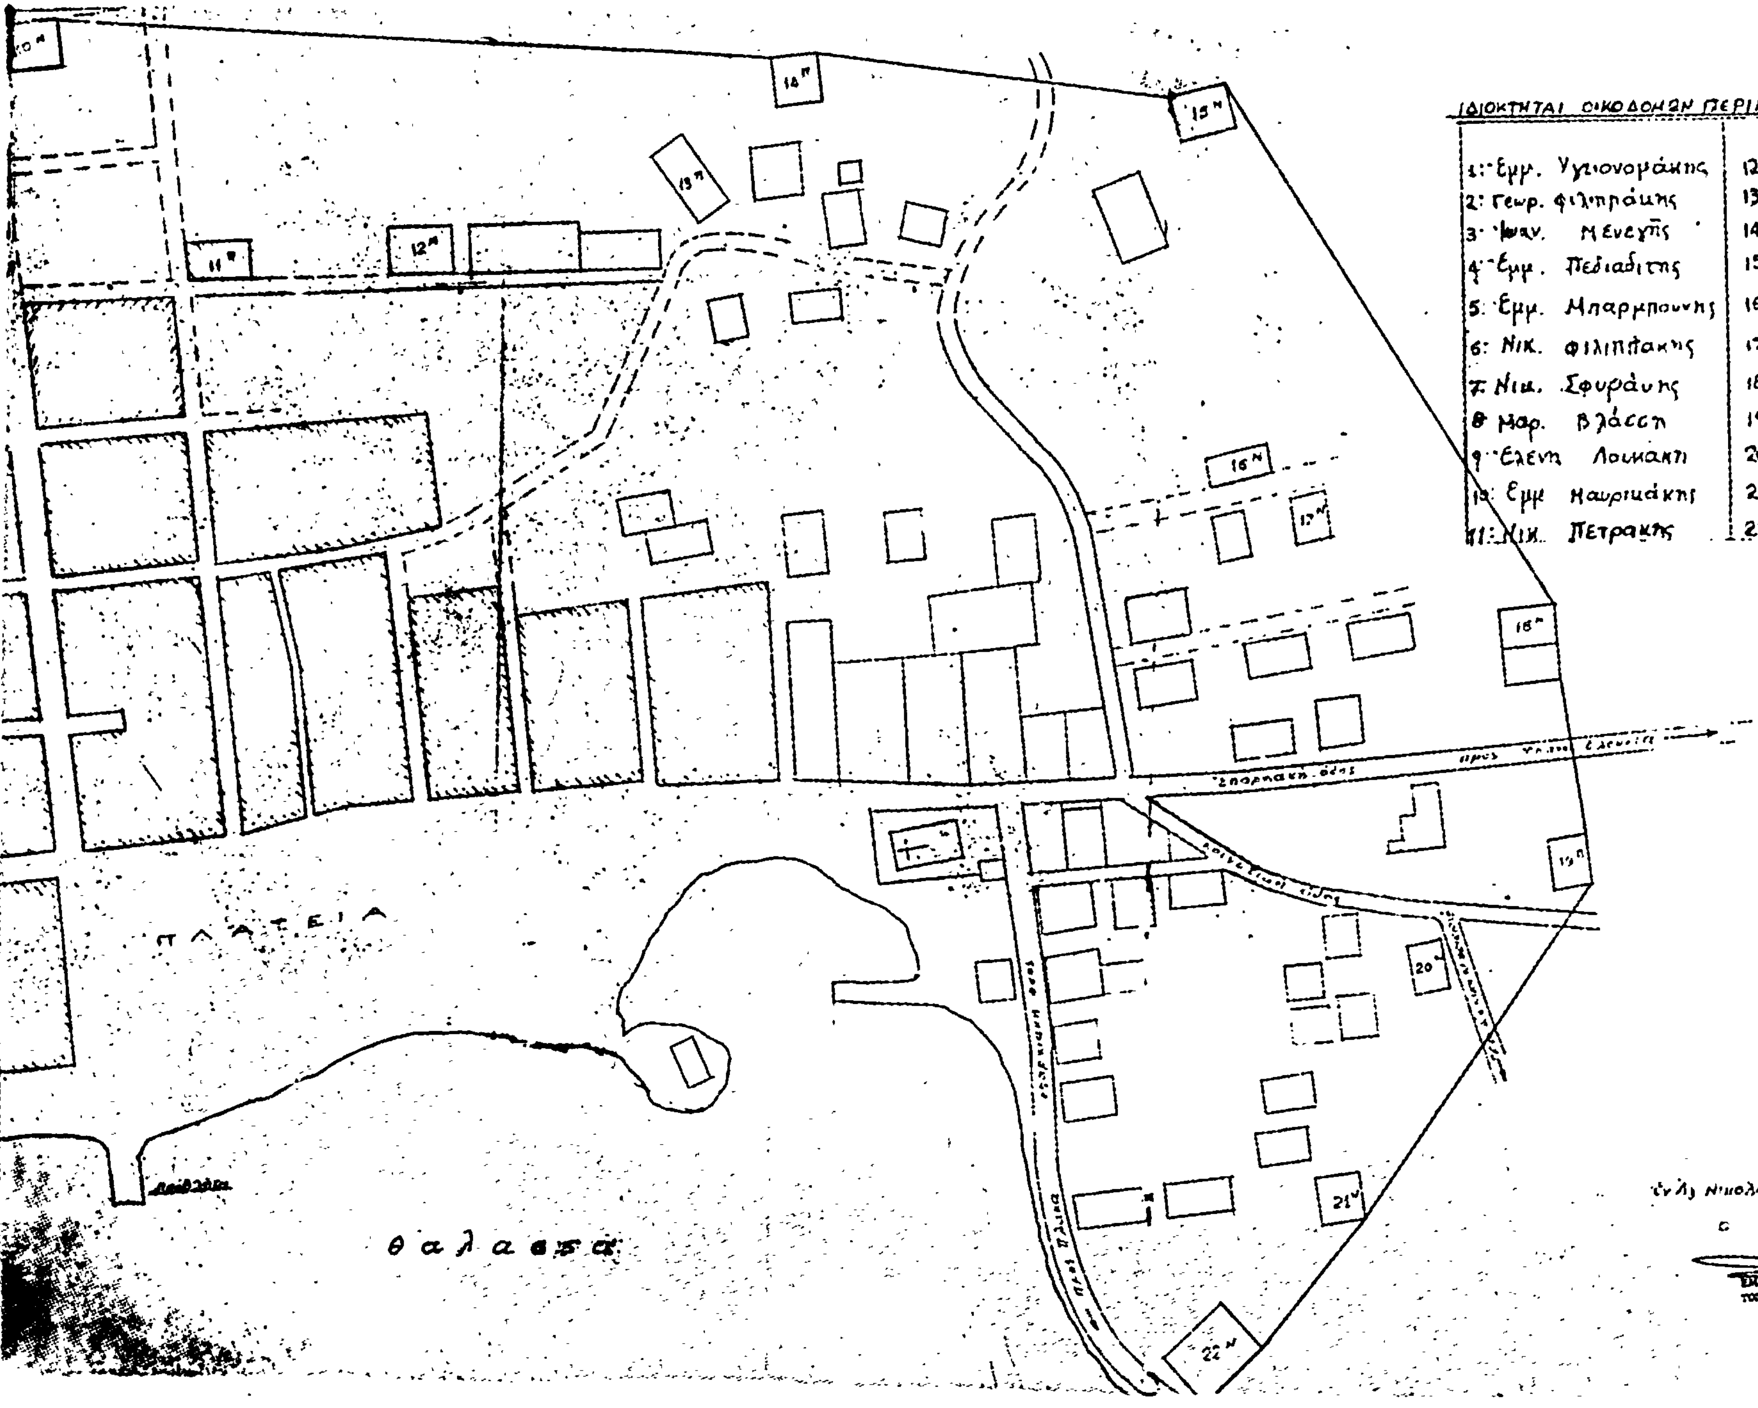
ΙΔΙΟΚΤΗΤΑΙ ΟΙΚΟΔΟΜΩΝ ΠΕΡΙΜΕΤΡΙΚΩΣ ΤΟΥ ΟΙΚΙΣΜΟΥ
1: Εμμ. Υγιονομάκης
2: Γεωρ. Φιλιππάκης
3: Ιωαν. Μενεγής
4: Εμμ. Πεδιαδίτης
5: Εμμ. Μπαρμπούνης
6: Νικ. Φιλιππάκης
7: Νικ. Σφυράκης
8: Μαρ. Βλάσση
9: Ελένη Λουκάκη
10: Εμμ. Μαυριάκης
11: Νικ. Πετράκης
12: Δημ. Αρκουτάκης
13: Κων. Ματθαιάκης
14: Φωτ. Κασεντάκη
15: Ευάγγ. Μαρνέλλου
16: Κων. Κουνάλης
17: Ιωαν. Λουκάκης
18: Νικ. Πεδιαδίτης
19: Ιωαν. Μαυριουκάκης
20: Εμμ. Κατρίνης
21: Εμμ. Μαυροφόρος
22: Μιχ. Τυράκης
ΠΛΑΤΕΙΑ
θάλασσα
ο συντάξας

ΑΝΑΚΟΙΝΩΣΕΙΣ

'Αριθ. Α. 6811 (14)

Περὶ εἰδοποιήσεως τῆς γενομένης ὁριστικῆς παρακαταθέσεως ἀποζημιώσεως ἀκινήτων ρυμοτομουμένων ἐκ τῆς ἐφαρμογῆς τοῦ ἐγκεκριμένου πολεοδομικοῦ σχεδίου Δήμου Γλυφάδας ἐπὶ τῆς Λεωφόρου Βουλιαγμένης.

Ο ΥΠΟΥΡΓΟΣ ΔΗΜΟΣΙΩΝ ΕΡΓΩΝ

Ἔχοντες ὑπ' ὄψει τὰς διατάξεις :

α) Τοῦ ἀπὸ 17-7-1923 ν.δ/τος «περὶ σχεδίων πόλεων, κωμῶν καὶ συνοικισμῶν τοῦ Κράτους καὶ οἰκοδομῆς αὐτῶν» (ΦΕΚ. 228/16-8-1923 τ. Α'.)

β) Τοῦ ν.δ/τος 797/1971 «περὶ ἀναγκαστικῶν ἀπαλλοτριώσεων» (ΦΕΚ. 1/1-1-1971 τ. Α') φέρομεν εἰς γνῶσιν τῶν κεκτημένων ἢ ἀξιούντων δικαιώματα κυριότητος ἐπὶ ἐπὶ ἀκινήτων ρυμοτομουμένων ἐκ τῆς ἐφαρμογῆς τοῦ ἐγκεκριμένου πολεοδομικοῦ σχεδίου Δήμου Γλυφάδας ἐπὶ τῆς Λεωφόρου Βουλιαγμένης κατὰ τὰς ἐνδείξεις τῆς ὑπ' ἀριθ. 388/1970 πράξεως ἀναλογισμοῦ ὡς καὶ τῶν τυχὸν ἐπὶ τῶν ἀκινήτων τούτων ἐγγεγραμμένων ἐνυποθήκων δανειστῶν ἢ τρίτων ἐν γένει διεκδικητῶν ὅτι, ἡ ἀποζημίωσις αὐτῶν καὶ τῶν ἐπικειμένων αὐτοῖς, καθορισθεῖσα διὰ τῆς ὑπ' ἀριθ. 585/2-3-1976 γνωμοδοτήσεως τοῦ Νομικοῦ Συμβουλίου τοῦ Κράτους παρακατετέθη εἰς τὸ Ταμεῖον Παρακαταθηκῶν καὶ δανείων 'Αθηνῶν ἐκδοθέντος τοῦ ὑπ' ἀριθ. 431091/15-9-1976 γραμματίου συστάσεως παρακαταθήκης συνολικοῦ ποσοῦ δραχμῶν ἑνὸς ἑκατομμυρίου τεσσαράκοντα δύο χιλιάδων ὀκτακοσίων (1.042.800) καὶ ὑπὲρ τῶν κληρονόμων τοῦ ἰδιοκτήτου τοῦ ἀπαλλοτριωθέντος 'Εμμανουὴλ 'Αντωνίου Παπαγεωργίου.

Ἡ ἀποζημίωσις αὐτὴ εἶναι ἀποδοτέα εἰς τοὺς κατὰ νόμον ἀναγνωρισθησομένους δικαιούχους αὐτῆς.

Ἡ παροῦσα δημοσιευθήτω διὰ τῆς 'Εφημερίδος τῆς Κυβερνήσεως.

'Εν 'Αθήναις τῇ 21 Σεπτεμβρίου 1976

'Εντολῇ 'Υπουργοῦ
'Ο Διευθυντὴς
ΑΛΕΞ ΒΑΦΕΙΑΔΗΣ

'Αριθ. Α. 6764 (15)

Περὶ εἰδοποιήσεως τῆς γενομένης ὁριστικῆς παρακαταθέσεως ἀποζημιώσεως ἀκινήτων ρυμοτομουμένων ἐκ τῆς ἐφαρμογῆς τοῦ ἐγκεκριμένου πολεοδομικοῦ σχεδίου Δήμου Γλυφάδας ἐπὶ τῆς Λεωφόρου Βουλιαγμένης.

Ο ΥΠΟΥΡΓΟΣ ΔΗΜΟΣΙΩΝ ΕΡΓΩΝ

Ἔχοντες ὑπ' ὄψει τὰς διατάξεις :

α) Τοῦ ἀπὸ 17-7-1923 ν.δ/τος «περὶ σχεδίων πόλεων, κωμῶν καὶ συνοικισμῶν τοῦ Κράτους καὶ οἰκοδομῆς αὐτῶν» (ΦΕΚ. 228/16-8-1923 τ. Α'.).

β) Τοῦ ν.δ/τος 797/1971 «περὶ ἀναγκαστικῶν ἀπαλλοτριώσεων» (ΦΕΚ. 1/1-1-1971 τ. Α') φέρομεν εἰς γνῶσιν τῶν κεκτημένων ἢ ἀξιούντων δικαιώματα κυριότητος ἐπὶ ἀκινήτων ρυμοτομουμένων ἐκ τῆς ἐφαρμογῆς τοῦ ἐγκεκριμένου πολεοδομικοῦ σχεδίου Δήμου Γλυφάδας ἐπὶ τῆς Λεωφόρου Βουλιαγμένης κατὰ τὰς ἐνδείξεις τῆς ὑπ' ἀριθ. 388/70 πράξεως ἀναλογισμοῦ ὡς καὶ τῶν τυχὸν ἐπὶ τῶν ἀκινήτων τούτων ἐγγεγραμμένων ἐνυποθήκων δανειστῶν ἢ τρίτων ἐν γένει διεκδικητῶν ὅτι, ἡ ἀποζημίωσις αὐτῶν καὶ τῶν ἐπικειμένων αὐτοῖς, καθορισθεῖσα διὰ τῆς ὑπ' ἀριθ. 3572/30-9-75 γνωμοδοτήσεως τοῦ Νομικοῦ Συμβουλίου τοῦ Κράτους παρακατετέθη εἰς τὸ Ταμεῖον Παρακαταθηκῶν καὶ Δανείων 'Αθηνῶν ἐκδοθέντος τοῦ ὑπ' ἀριθ. 430190/15-9-1976 γραμματίου συστάσεως παρακαταθήκης συνολικοῦ ποσοῦ δραχμῶν ἑνὸς ἑκατομμυρίου τεσσαράκοντα μία χιλιάδων πεντακοσίων ἐνενήκοντα (1.041.590) καὶ ὑπὲρ τῶν ἰδιοκτητῶν τῶν ἀπαλλοτριωθέντων Γεωργίου καὶ Νικολάου Καραμητσοπούλου.

Ἡ ἀποζημίωσις αὐτὴ εἶναι ἀποδοτέα εἰς τοὺς κατὰ νόμον ἀναγνωρισθησομένους δικαιούχους αὐτῆς.

Ἡ παροῦσα δημοσιευθήτω διὰ τῆς 'Εφημερίδος τῆς Κυβερνήσεως.

'Εν 'Αθήναις τῇ 23 Σεπτεμβρίου 1976

'Εντολῇ 'Υπουργοῦ
'Ο Διευθυντὴς
ΑΛΕΞ. ΒΑΦΕΙΑΔΗΣ

---

(16)

Περὶ εἰδοποιήσεως τῆς γενομένης παρακαταθέσεως ἀποζημιώσεως λόγῳ προσκυρώσεως καὶ ρυμοτομίας τμημάτων οἰκοπέδου, κειμένου ἐν Ν. Μηχανιώνᾳ-Θεσσαλονίκης, δυνάμει τῆς ὑπ' ἀριθμ. 2889/1970 πράξεως τακτοποιήσεως καὶ ἀναλογισμοῦ ἀποζημιώσεων τοῦ Γραφείου Πολεοδομίας Θεσσαλονίκης.

Τὴν 17ην Σεπτεμβρίου 1976 οἱ : 1) 'Απόστολος Μιχαὴλ Σαφραλιώτης, 2) 'Ιωάννης Μιχαὴλ Σαφραλιώτης καὶ 3) Δημήτριος Μιχαὴλ Σαφραλιώτης κατέθεσαν εἰς τὸ ἐν Θεσσαλονίκῃ ὑποκατάστημα τοῦ Ταμείου Παρακαταθηκῶν καὶ Δανείων δραχμὰς ἑκατὸν τέσσαρας χιλιάδας (104.000) ὑπὲρ τῶν φερομένων, ἐν τῇ ἀνωτέρω πράξει, ὡς δικαιούχων ἀποζημιώσεως. : 1) 'Ιωάννου Γιανναχίνα, 2) 'Αθανασίου Χατζησωτηρίου, καὶ 3) 'Αναγνώστου Προβατάρη, δι' ἀποζημίωσιν προσκυρωθείσης ἐκτάσεως ἐκ μ2 65 καὶ ρυμοτομηθείσης τοιαύτης ἐκ μ2 65 εἰς τὴν περιοχὴν Ν. Μηχ/νας–Θεσσαλονίκης, δυνάμει τῆς ὑπ' ἀριθμ. 2889/1970 πράξεως τακτοποιήσεως καὶ ἀναλογισμοῦ ἀποζημιώσεων τοῦ Γ.Π.Θ. κυρωθείσης διὰ τῆς ὑπ' ἀριθμ. 72628/1970 ἀποφάσεως τοῦ Νομάρχου, καθορισθείσης τῆς ἀποζημιώσεως δυνάμει τῆς ὑπ' ἀριθμ. 1338/1976 ἀποφάσεως τοῦ Μονομελοῦς Πρωτοδικείου Θεσσαλονίκης.

Περὶ τῆς ἀνωτέρω καταθέσεως ἐξεδόθη τὸ ὑπ' ἀριθ. 21485/17.9.76 γραμμάτιον παρακαταθήκης, ὅπερ κατετέθη ἀκολούθως παρὰ τῇ Συμ/φῳ Θεσσαλονίκης Δ. Νούσκα–'Αρβανιτίδου, συνταχθείσης παρ' αὐτῆς τῆς ὑπ' ἀριθ. 25/21.9.76 πράξεως καταθέσεως.

Τὴν οὕτω γενομένην νομίμως παρακατάθεσιν τῆς ἀποζημιώσεως γνωστοποιοῦν διὰ τῆς παρούσης οἱ παρακαταθέσαντες πρὸς πάντα ἐνδιαφερόμενον.

'Εν Θεσσαλονίκῃ τῇ 22 Σεπτεμβρίου 1976

'Ο Πληρεξούσιος Δικηγόρος.
ΕΜΜΑΝΟΥΗΛ Π. ΖΟΡΜΠΑΣ

('Αριθμ. Τριπλ. Ταμ. Γ.Ε. Θεσ/νίκης 33086/76 τῆς 22.9.76)

ΕΚ ΤΟΥ ΕΘΝΙΚΟΥ ΤΥΠΟΓΡΑΦΕΙΟΥ